
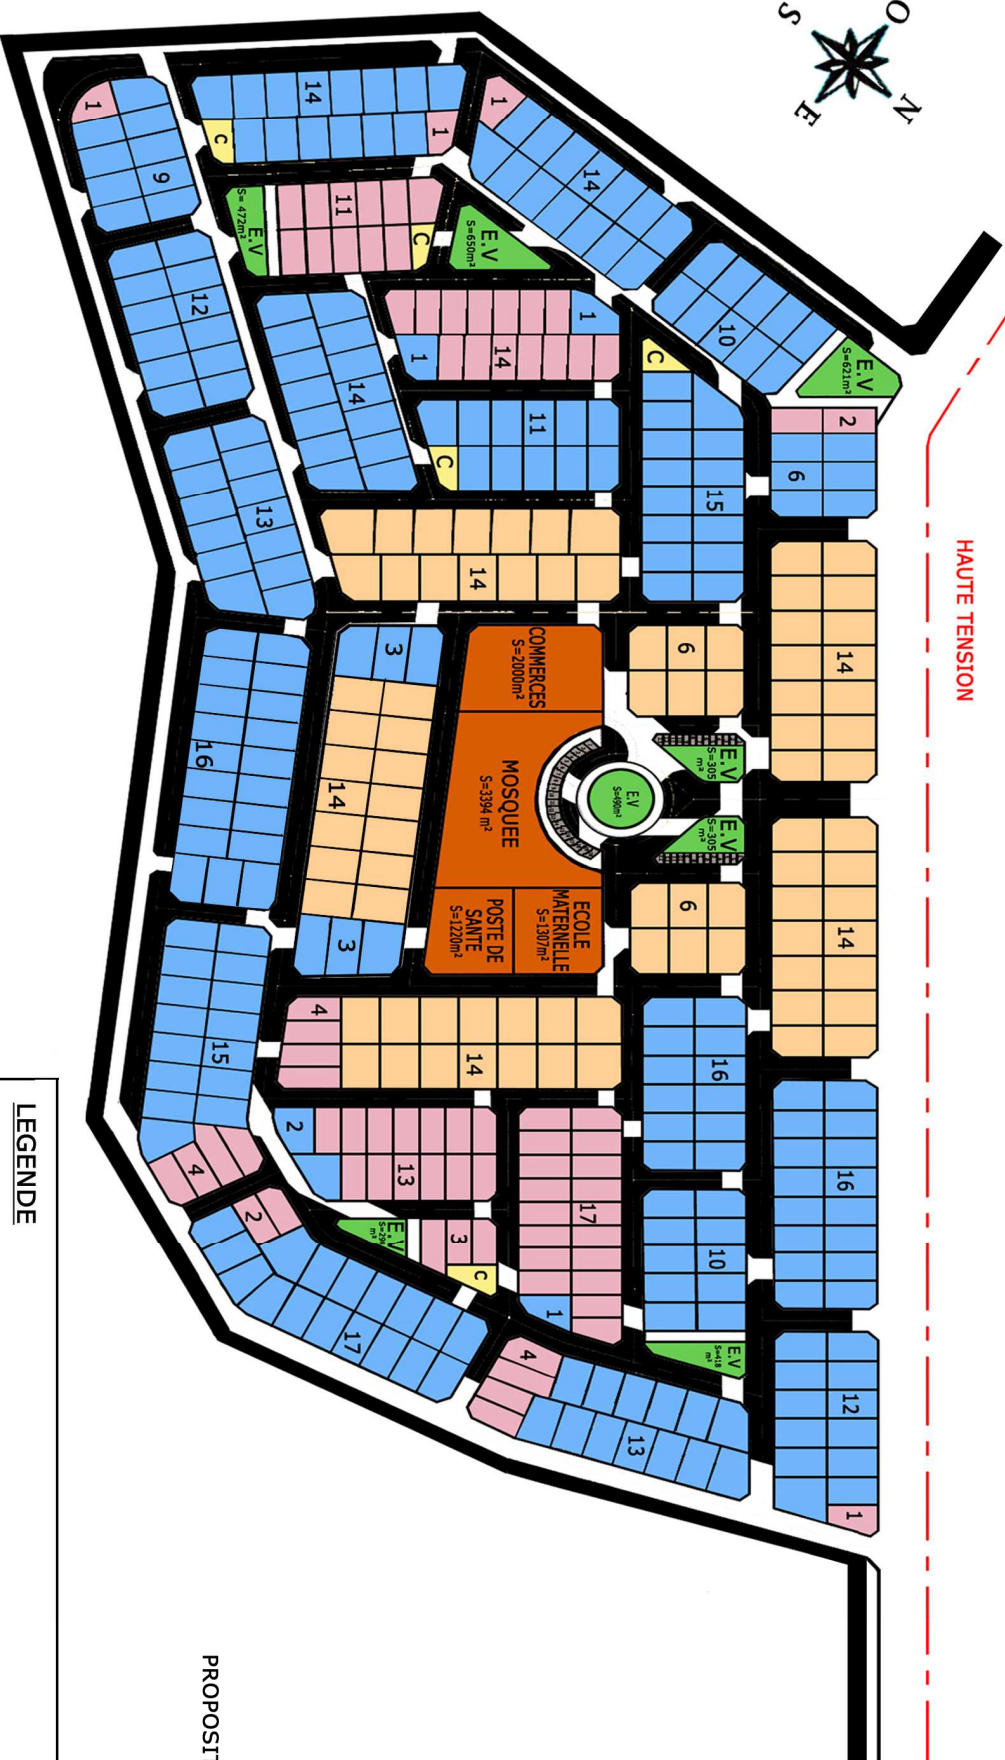


PROJET DE LOTISSEMENT KEUR MAODO A TIVAOUANE

ROCADE PROJETEE

HAUTE TENSION

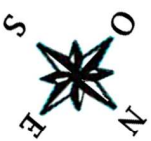

PROPOSITION 1

LEGENDE

- 82 TYPES F5 SUR 300 m²
- 243 TYPES F4 SUR 250 m²
- 79 TYPES F3 SUR 200 m²
- SURFACE CUMULEE DES EQUIPEMENTS 7921m²
- SURFACE CUMULEE DES PETITS COMMERCES 862m²
- SURFACES DUMULEE DES ESPACES VERTS 3719m²
- SURFACE CUMULEE DE 44 PLACES DE PARKING - 639m²

